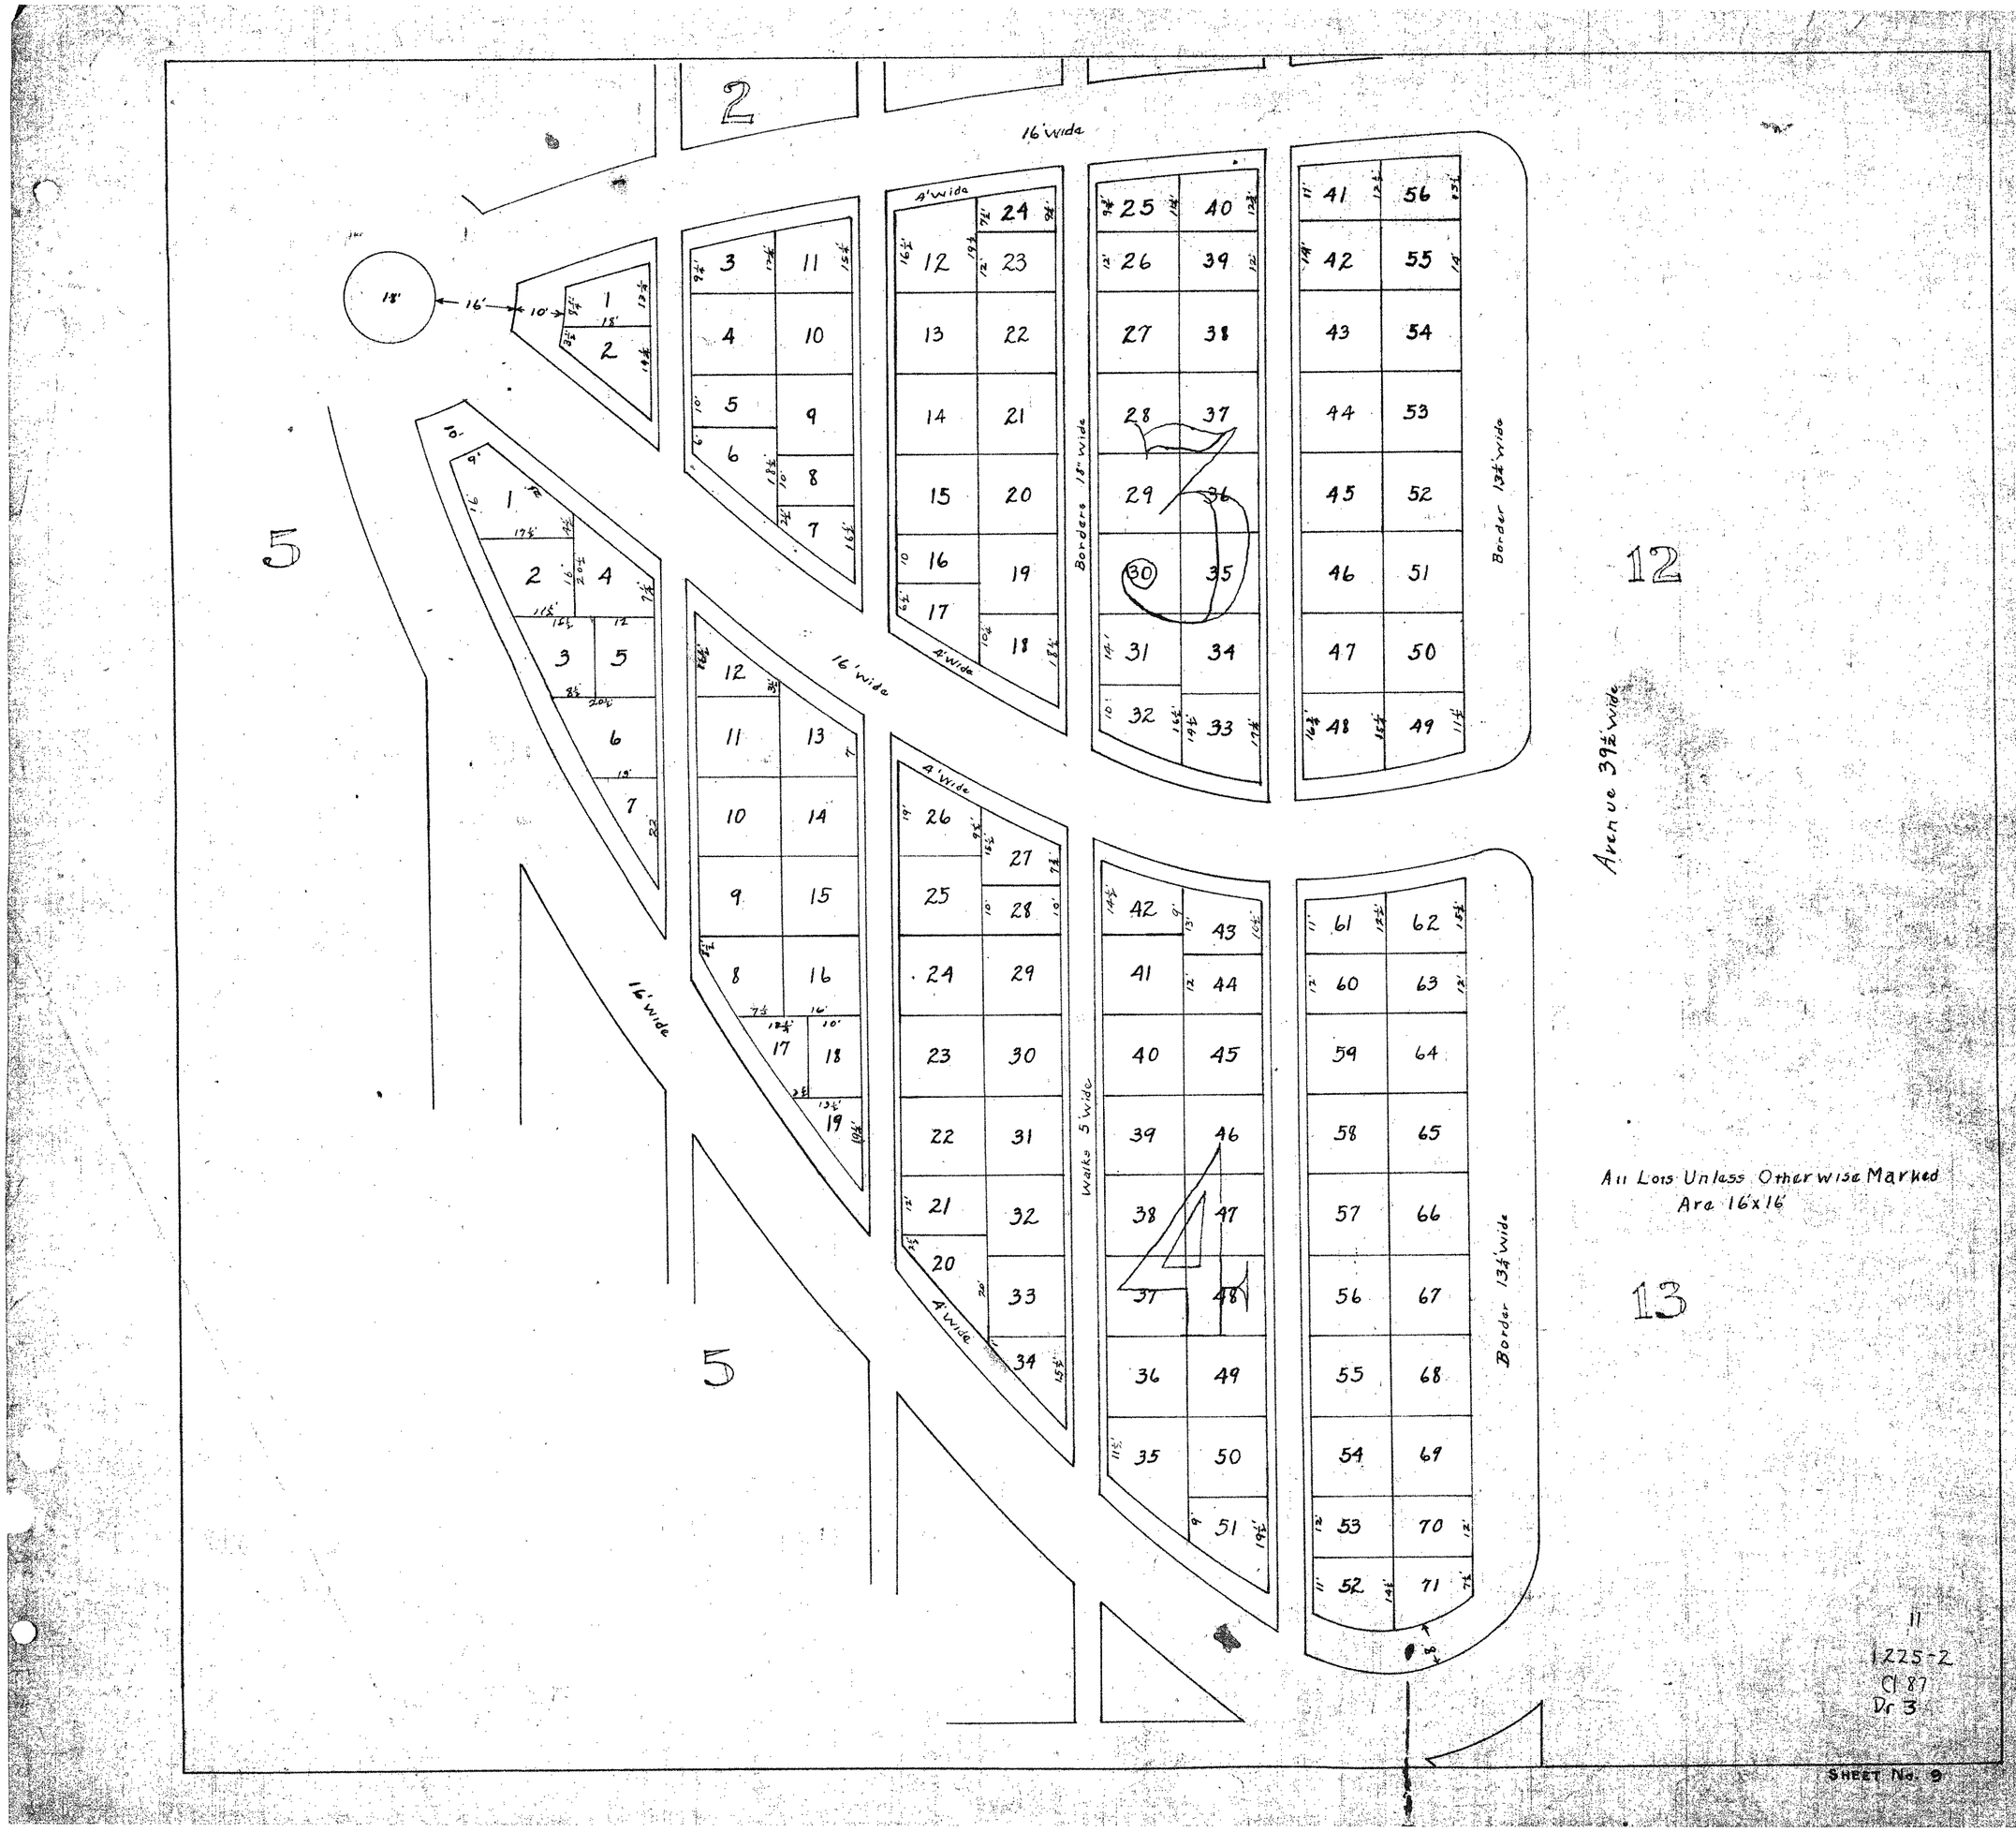

11
1225-2
Cl 87
Dr 3

SHEET No. 9