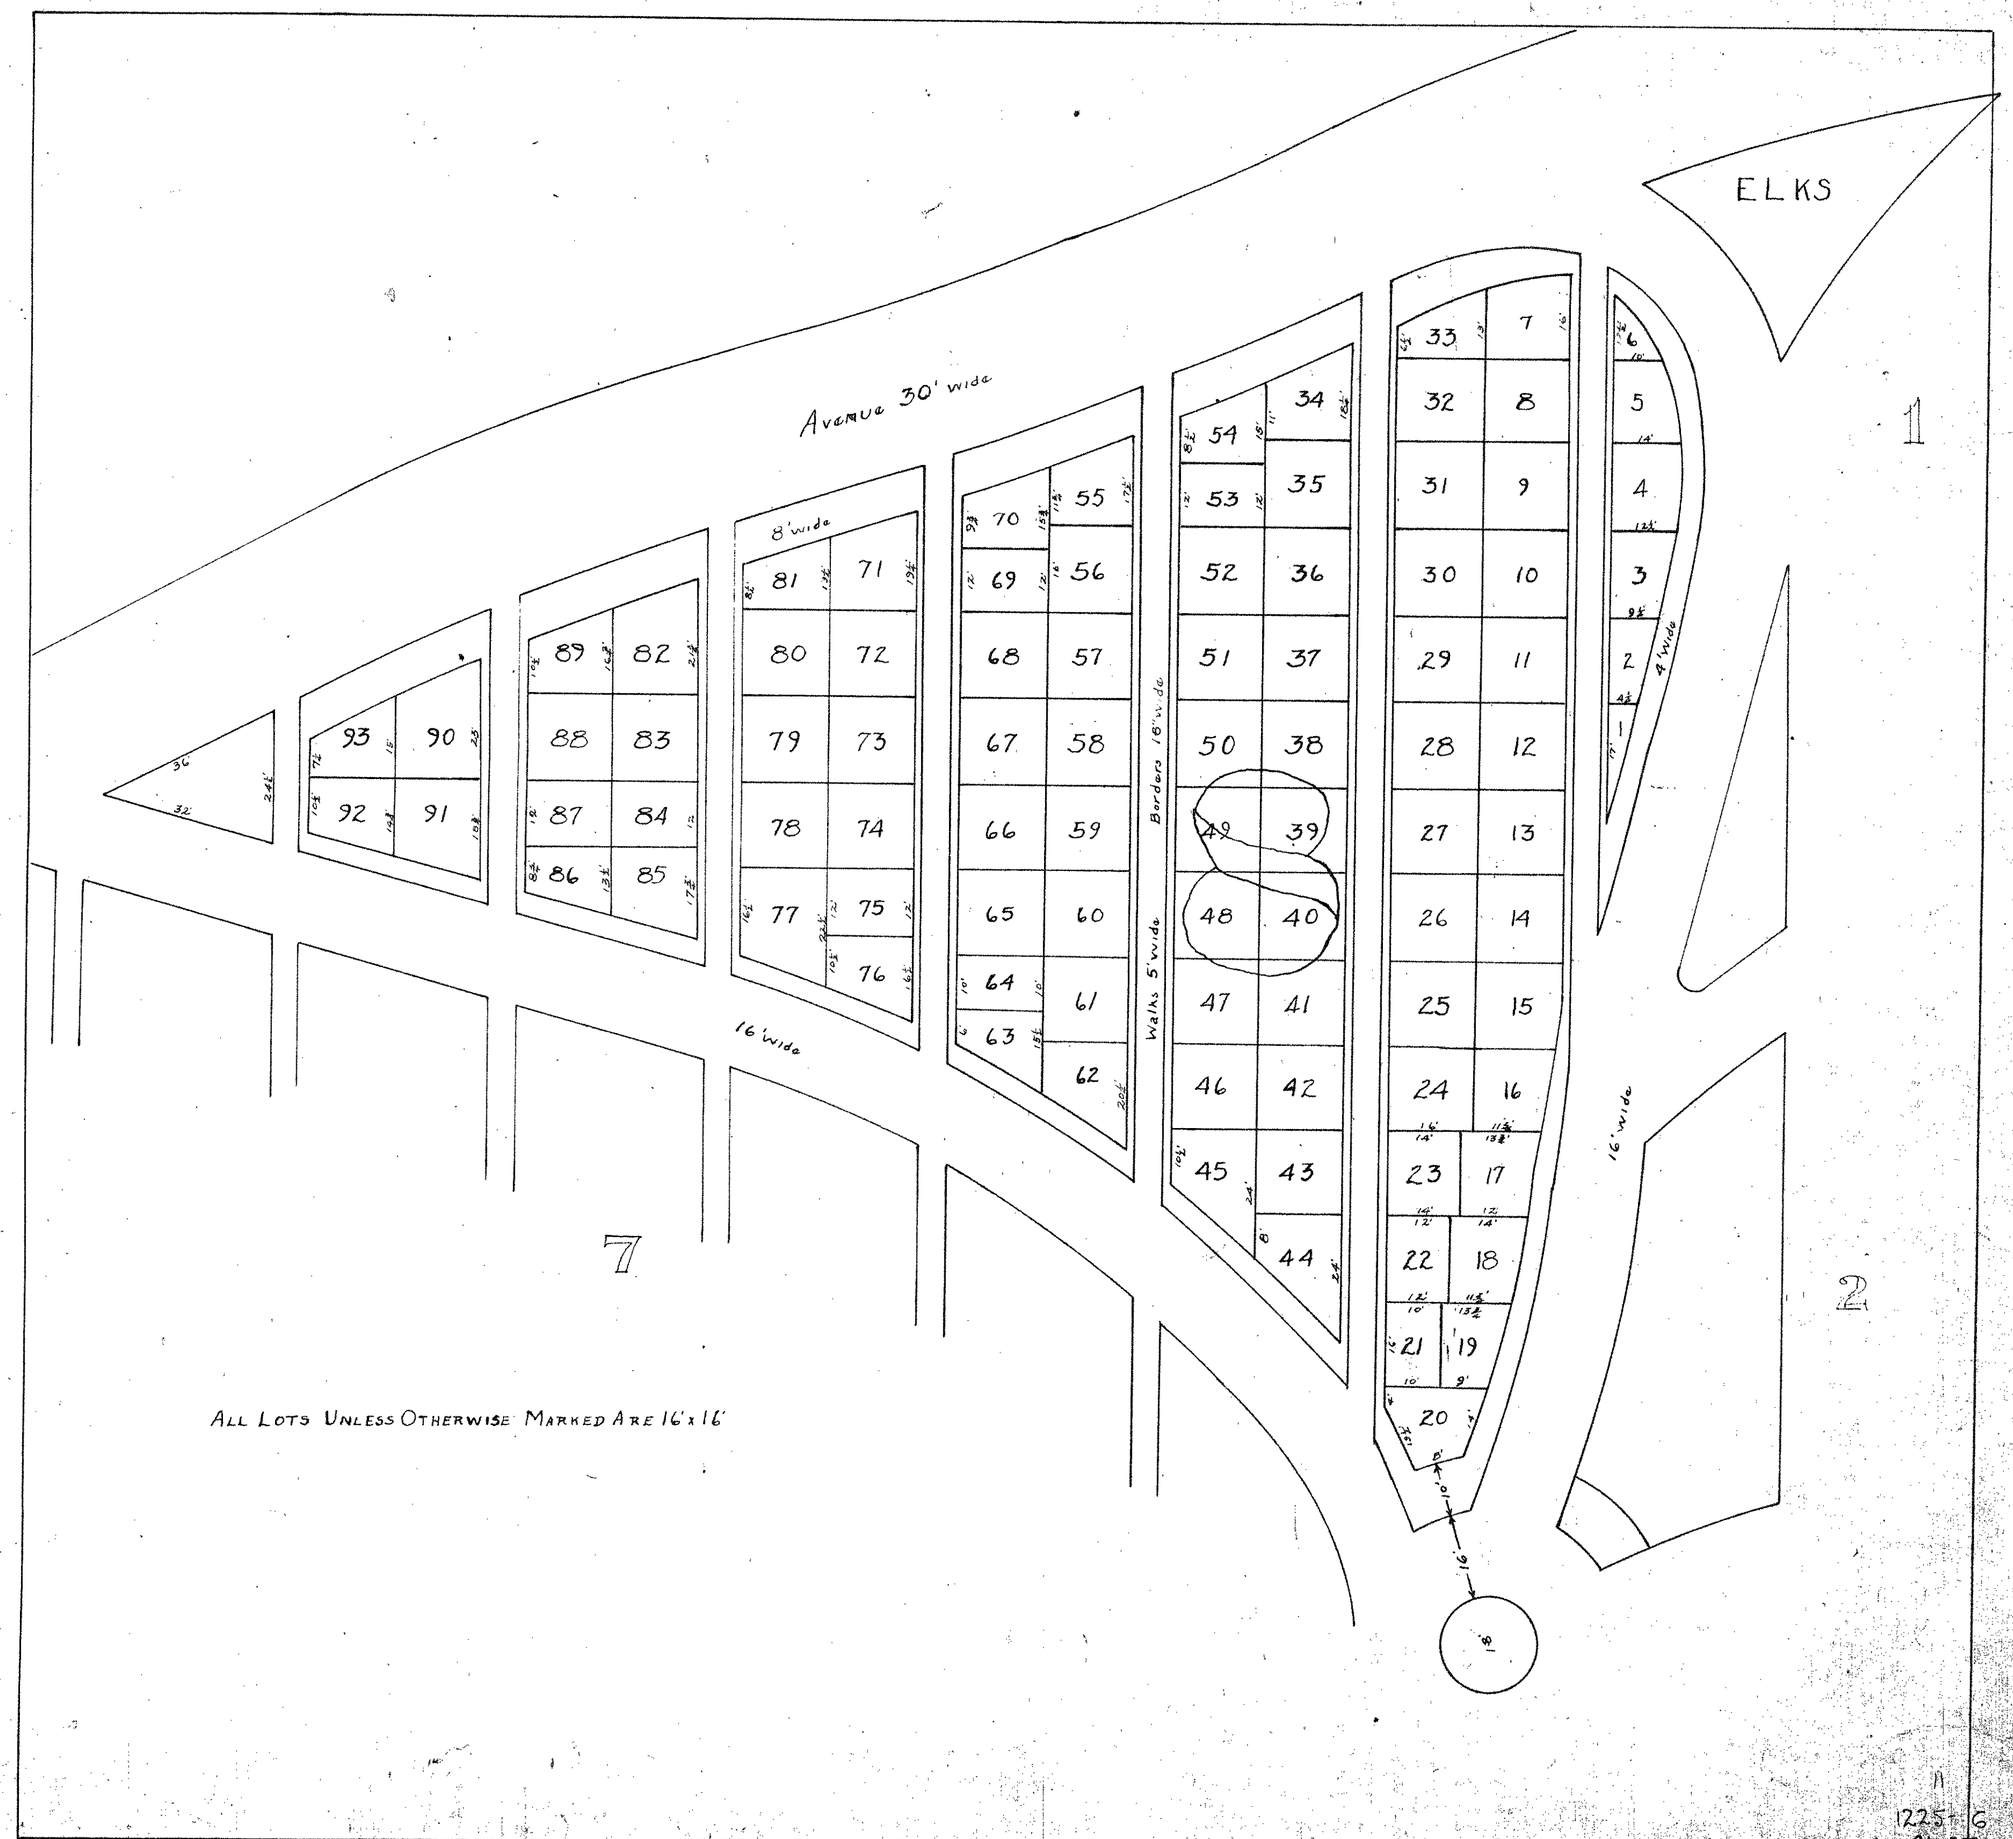

SHEET No. 13

1225-6
CL 87
Dr. 3