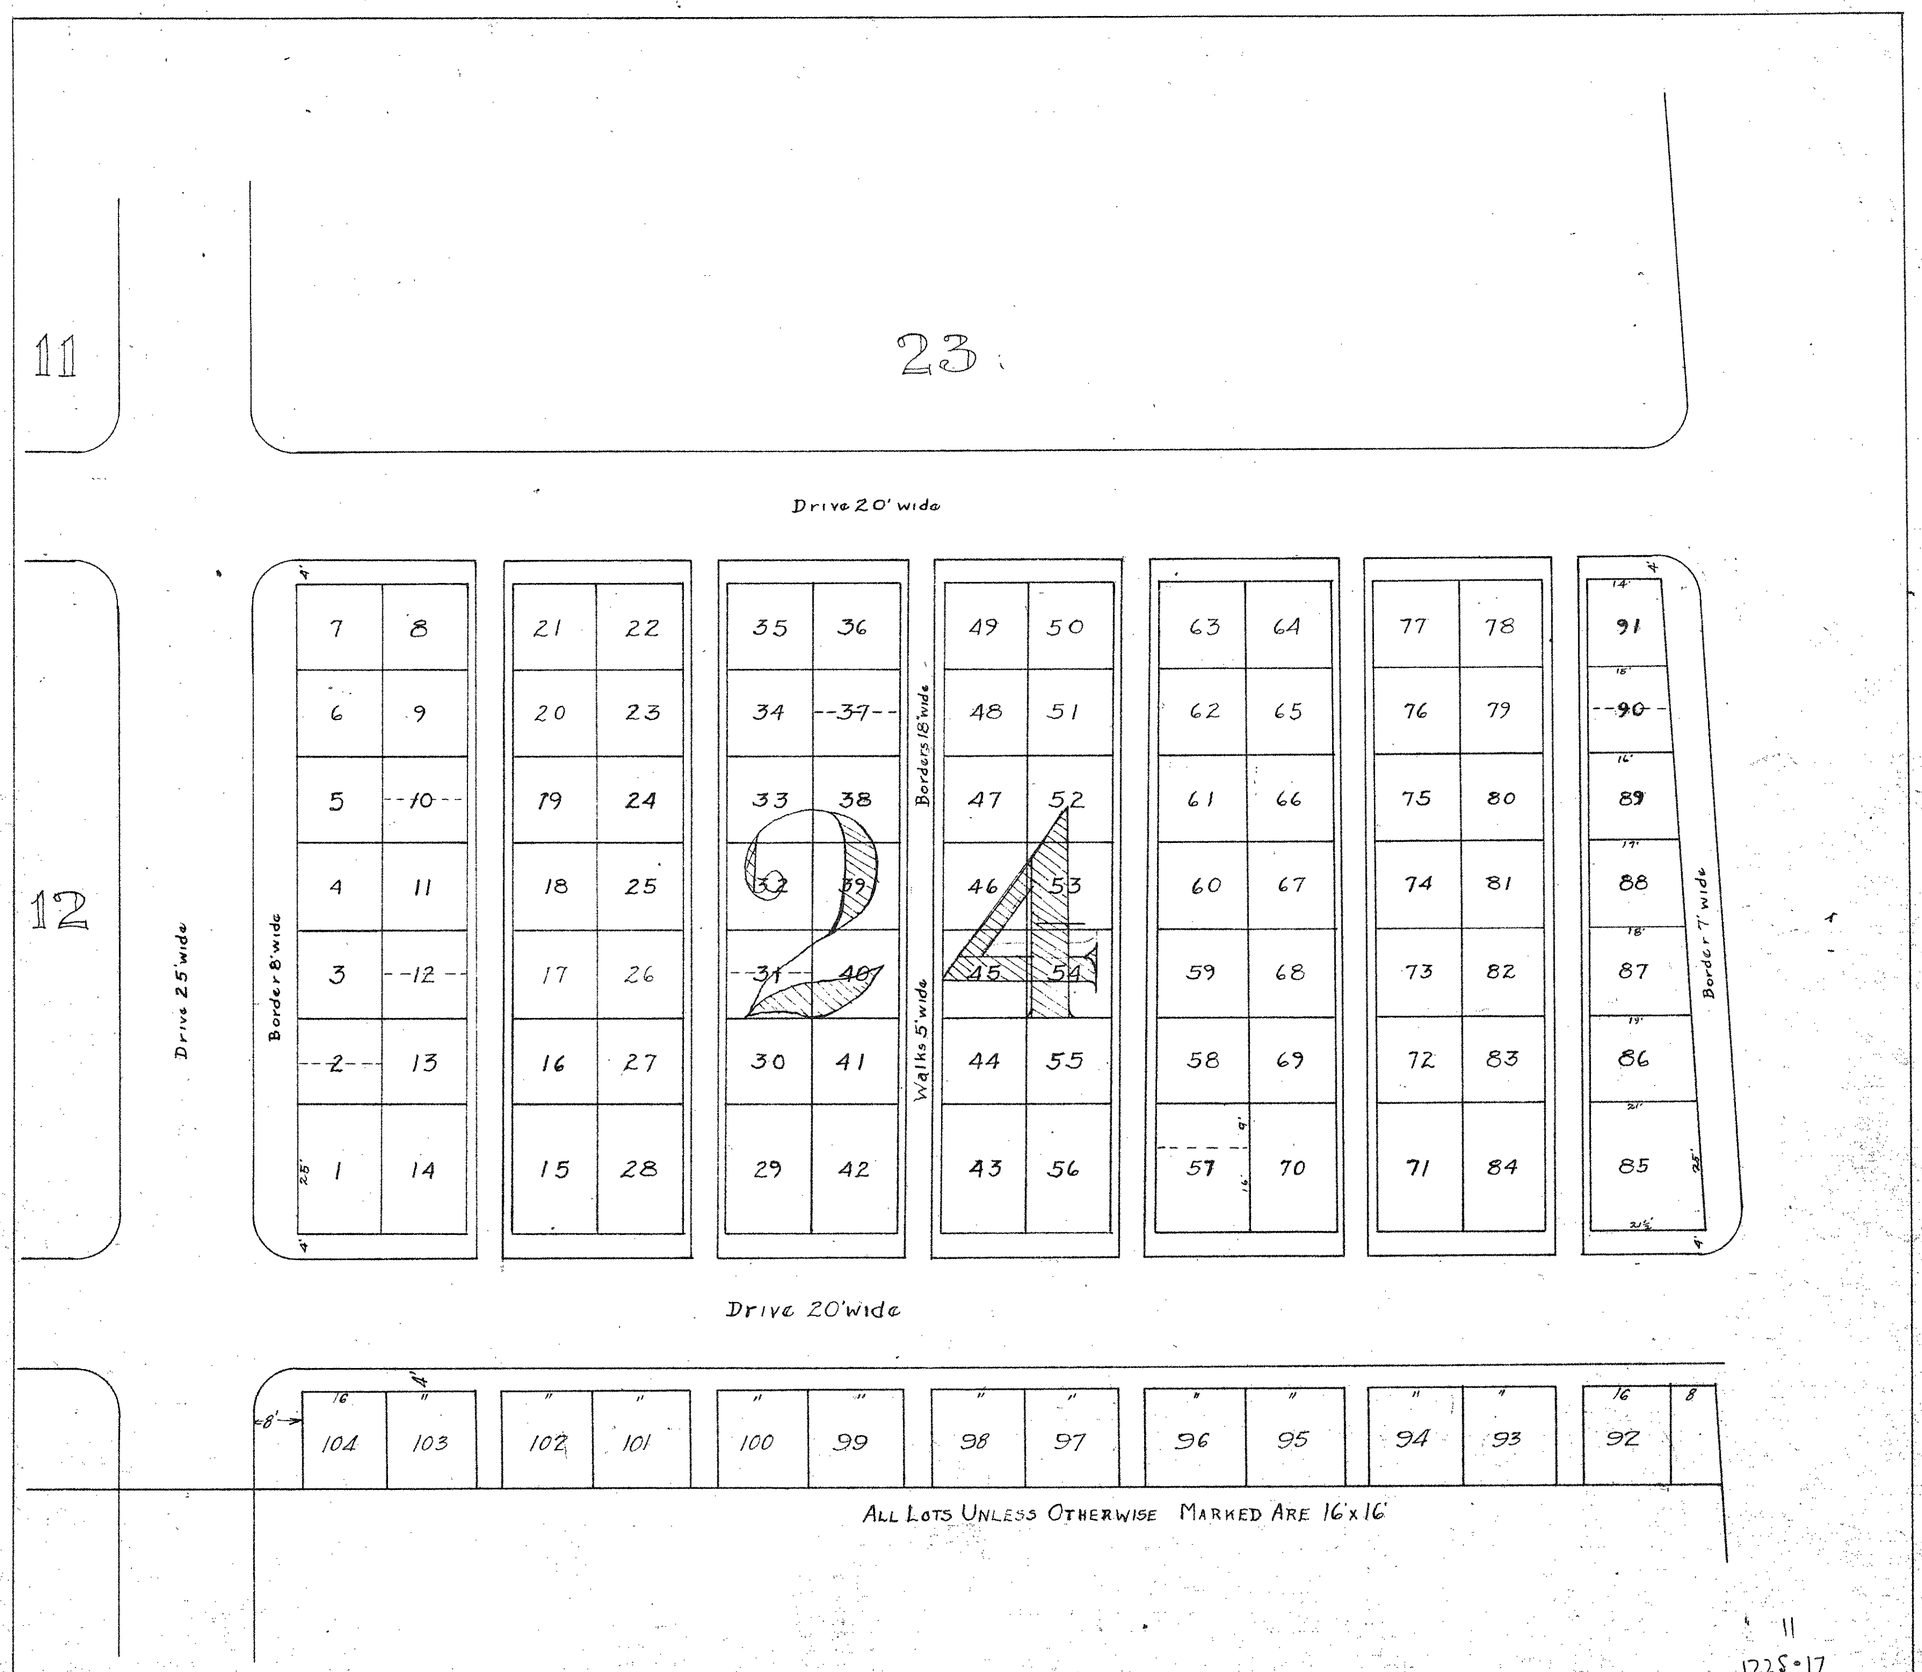

11
1225-17
Cl. 87
Dr. 3

SHEET No. 26