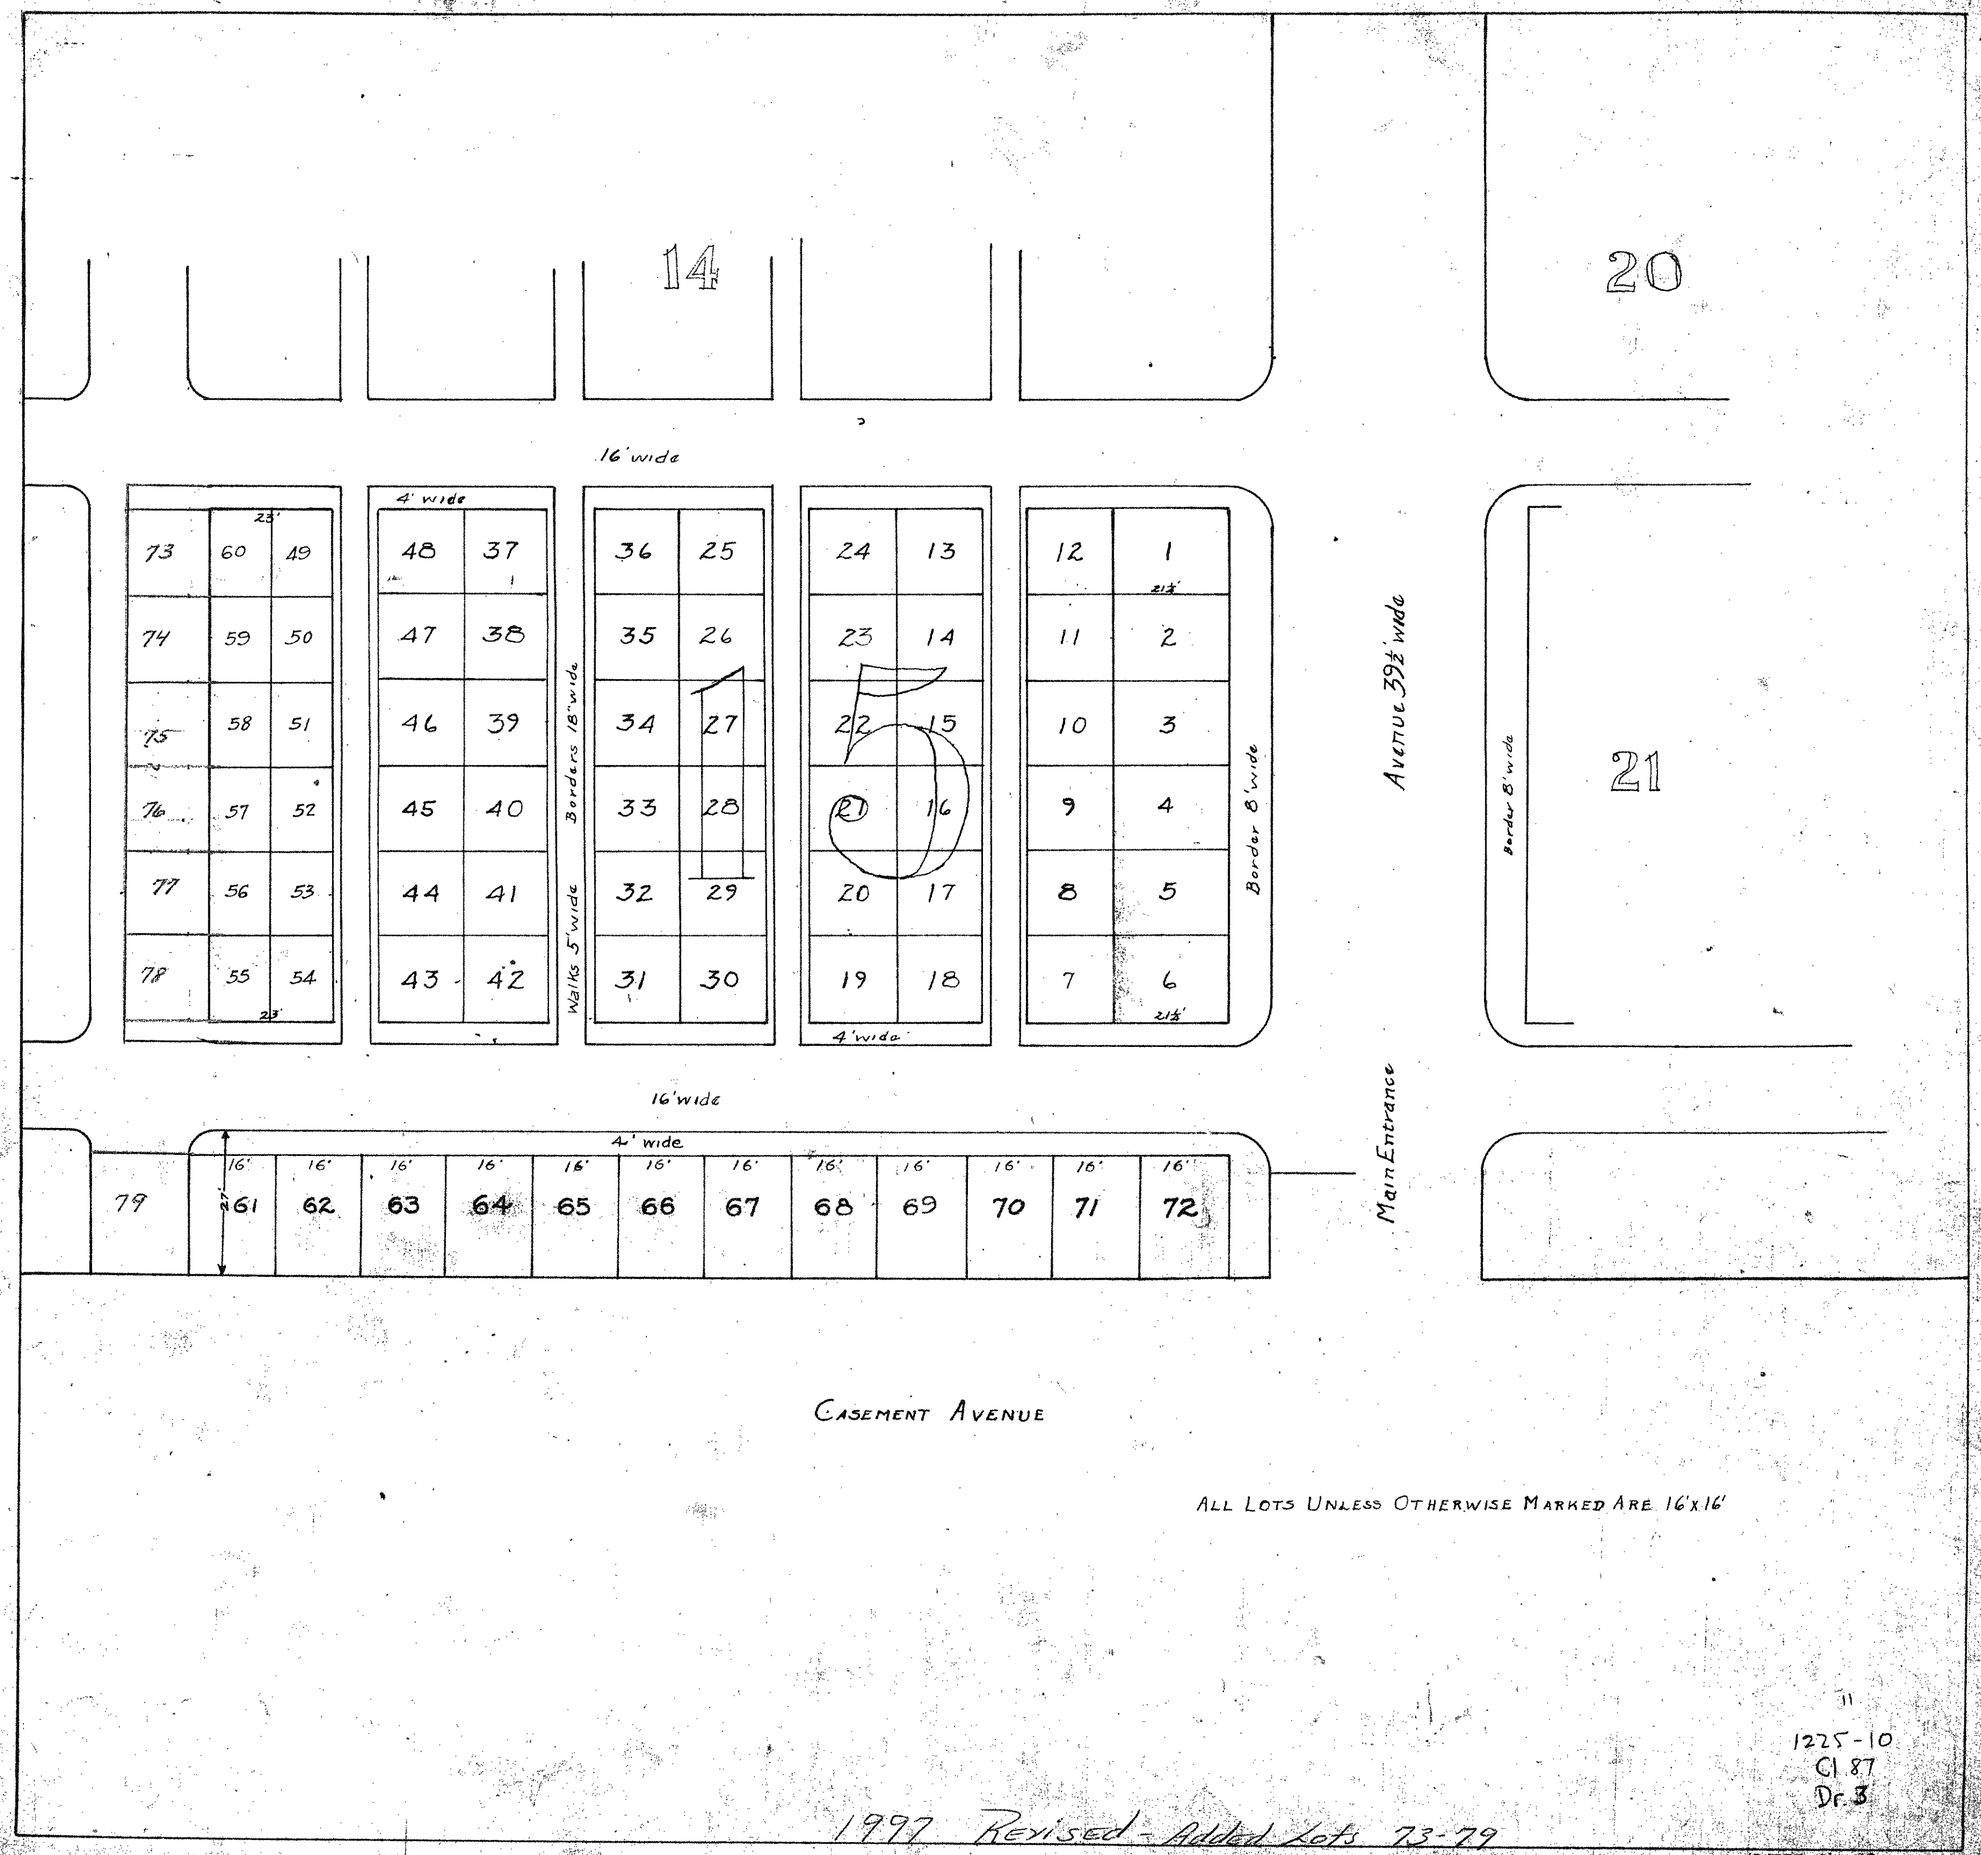
14
20
21
16' wide
4' wide
Borders 18' wide
Walks 5' wide
Border 8' wide
Avenue 39½' wide
Main Entrance
23'
21½'
73 60 49
74 59 50
75 58 51
76 57 52
77 56 53
78 55 54
48 37
47 38
46 39
45 40
44 41
43 42
36 25
35 26
34 27
33 28
32 29
31 30
24 13
23 14
22 15
21 16
20 17
19 18
12 1
11 2
10 3
9 4
8 5
7 6
79
61 62 63 64 65 66 67 68 69 70 71 72
16'
Casement Avenue
All Lots Unless Otherwise Marked Are 16'x16'
1225-10
C1 87
Dr. 3
1997 Revised - Added Lots 73-79
SHEET No. 19